


B.001 Standard binnendeuren

Begane grond

heijmans Heijmans Woningbouw B.V. Postbus 4032 3006 AA ROTTERDAM tel: 010 - 266 26 00 e: kopersbegeleidingwest@heijmans.nl	PROJECT :	12 Eengezinswoningen - De Valk - te Dordrecht	H: -	
	ONDERDEEL :	Koperskeuzetekening	G: -	
	FORMAAT :	A3	SCHAAL : 1:50	F: -
	NAAM :			E: -
	AKKOORD :			D: -
	DATUM :	20-07-2021		C: -
				B: -
			A: -	
			BOUWNUMMER:	
			01	

Deze tekening is uitsluitend bedoeld om de gekozen opties weer te geven. Bij tegenstrijdigheden tussen deze koperskeuzetekening en de contractstukken prevaleren de contractstukken. Alle aangegeven maten zijn "circa" maten

■ = Definitief ■ = Voorlopig

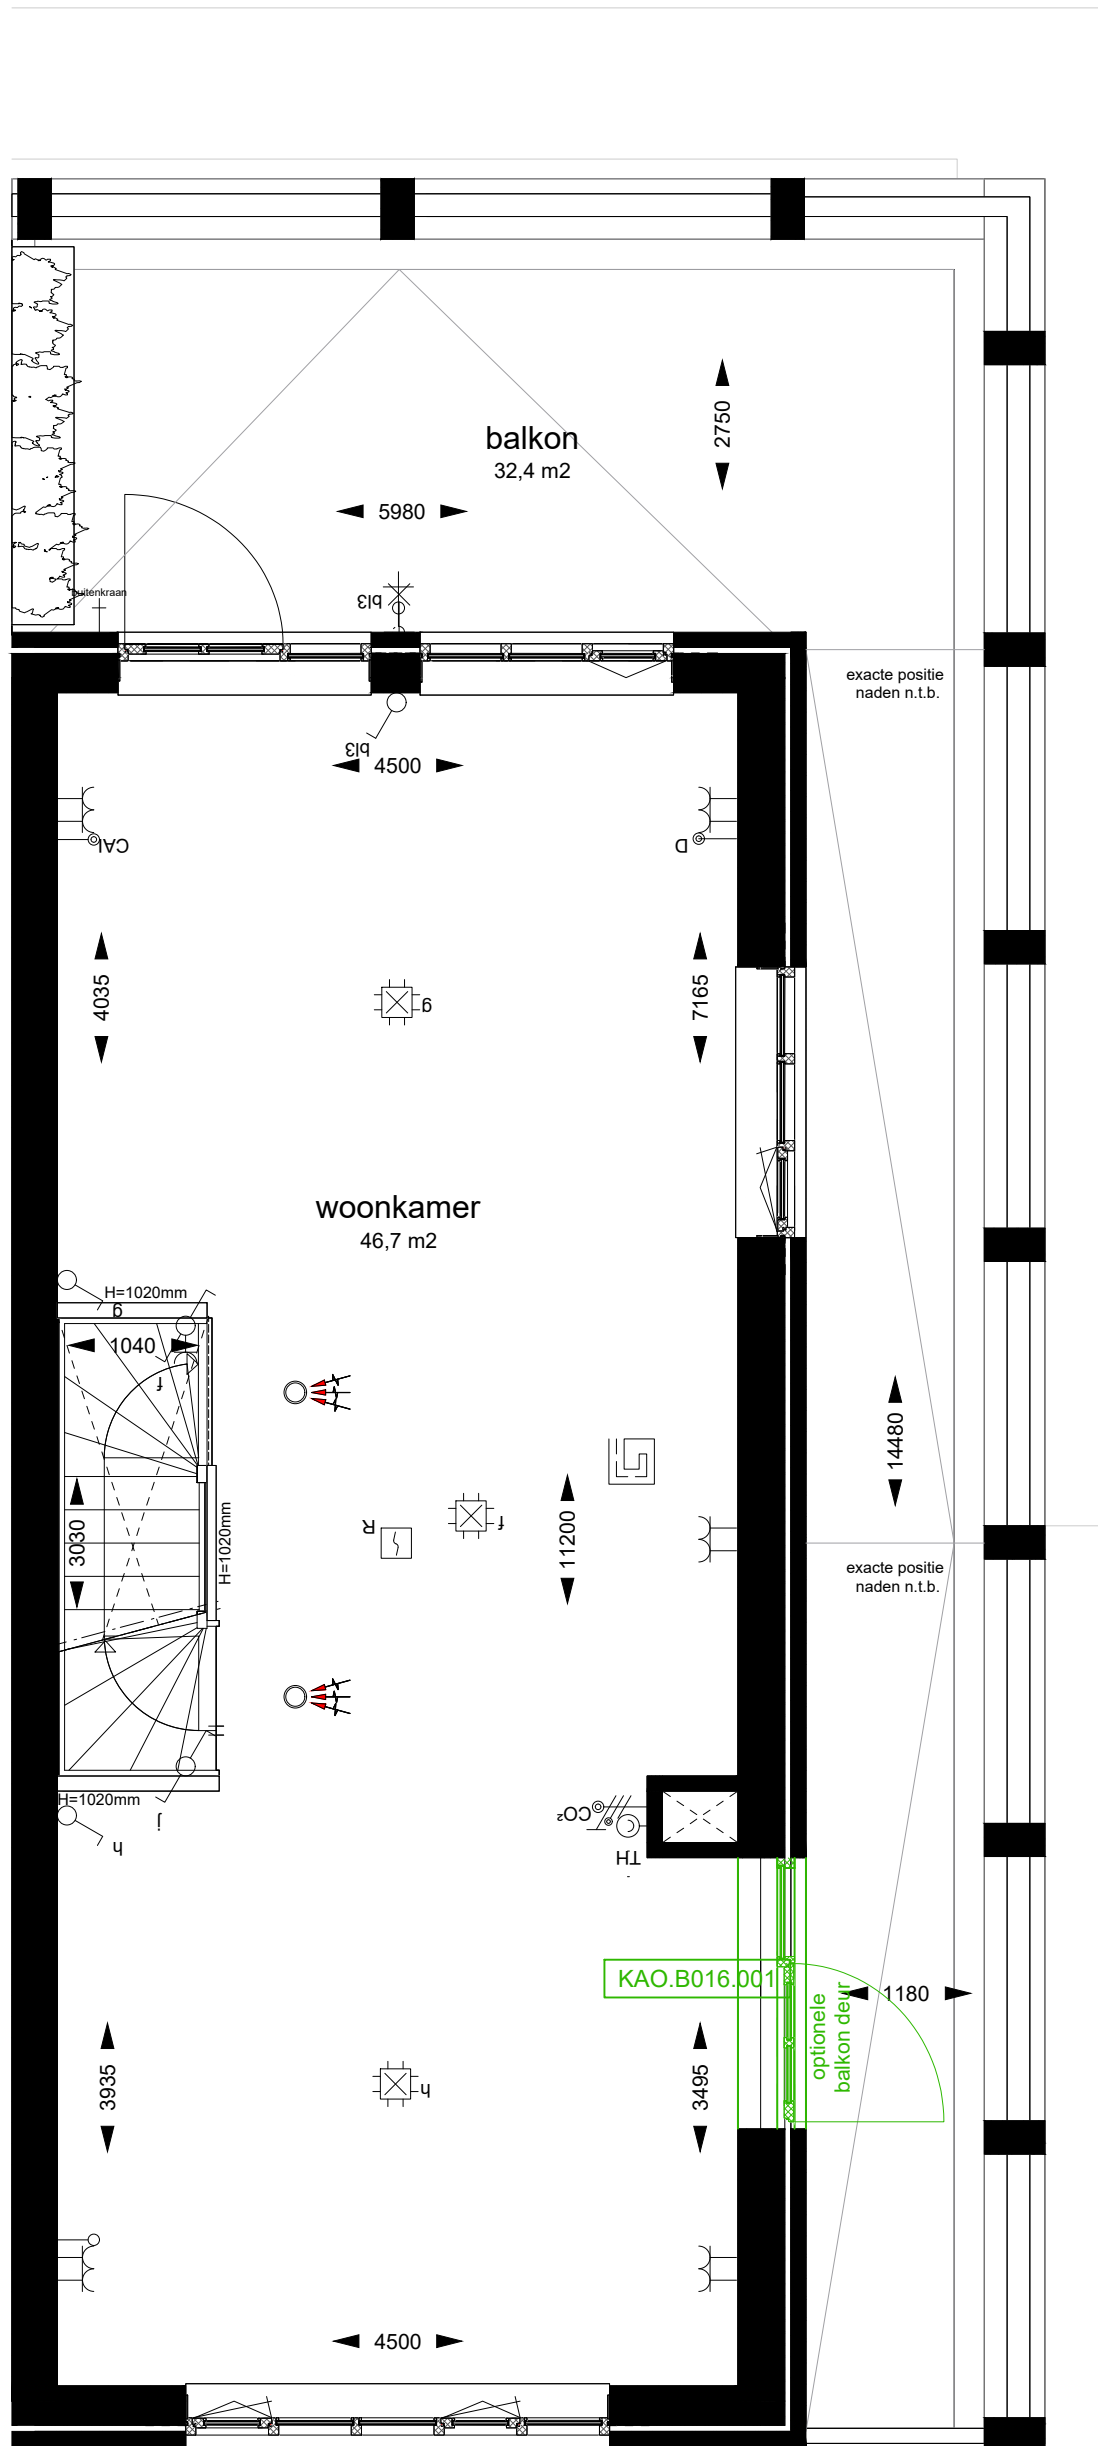

B.001 Standaard binnendeuren

1e Verdieping

heijmans Heijmans Woningbouw B.V. Postbus 4032 3006 AA ROTTERDAM tel: 010 - 266 26 00 e: kopersbegeleidingwest@heijmans.nl	PROJECT :	12 Eengezinswoningen - De Valk - te Dordrecht	H: -	
	ONDERDEEL :	Koperskeuzetekening	G: -	
	FORMAAT :	A3	SCHAAL : 1:50	F: -
	NAAM :			E: -
	AKKOORD :			D: -
	DATUM :	20-07-2021		C: -
				B: -
			A: -	
			BOUWNUMMER:	
			01	

Deze tekening is uitsluitend bedoeld om de gekozen opties weer te geven. Bij tegenstrijdigheden tussen deze koperskeuzetekening en de contractstukken prevaleren de contractstukken. Alle aangegeven maten zijn "circa" maten

■ = Definitief
 ■ = Voorlopig



B.001 Standaard binnendeuren

2e Verdieping

heijmans Heijmans Woningbouw B.V. Postbus 4032 3006 AA ROTTERDAM tel: 010 - 266 26 00 e: kopersbegeleidingwest@heijmans.nl	PROJECT :	12 Eengezinswoningen - De Valk - te Dordrecht	H: -
	ONDERDEEL :	Koperskeuzetekening	G: -
	FORMAAT :	A3 SCHAAL : 1:50	F: -
	NAAM :		E: -
	AKKOORD :		D: -
	DATUM :	20-07-2021	C: -
			B: -
		A: -	
		BOUWNUMMER:	01
<small>Deze tekening is uitsluitend bedoeld om de gekozen opties weer te geven. Bij tegenstrijdigheden tussen deze koperskeuzetekening en de contractstukken prevaleren de contractstukken. Alle aangegeven maten zijn "circa" maten</small>			■ = Definitief ■ = Voorlopig